


**2. Erweiterung des Bebauungsplanes "Gewerbegebiet Kerkerweg Nordost" und 1. Änderung der 1. Erweiterung des Bebauungsplanes "Gewerbegebiet Kerkerweg Nordost"**

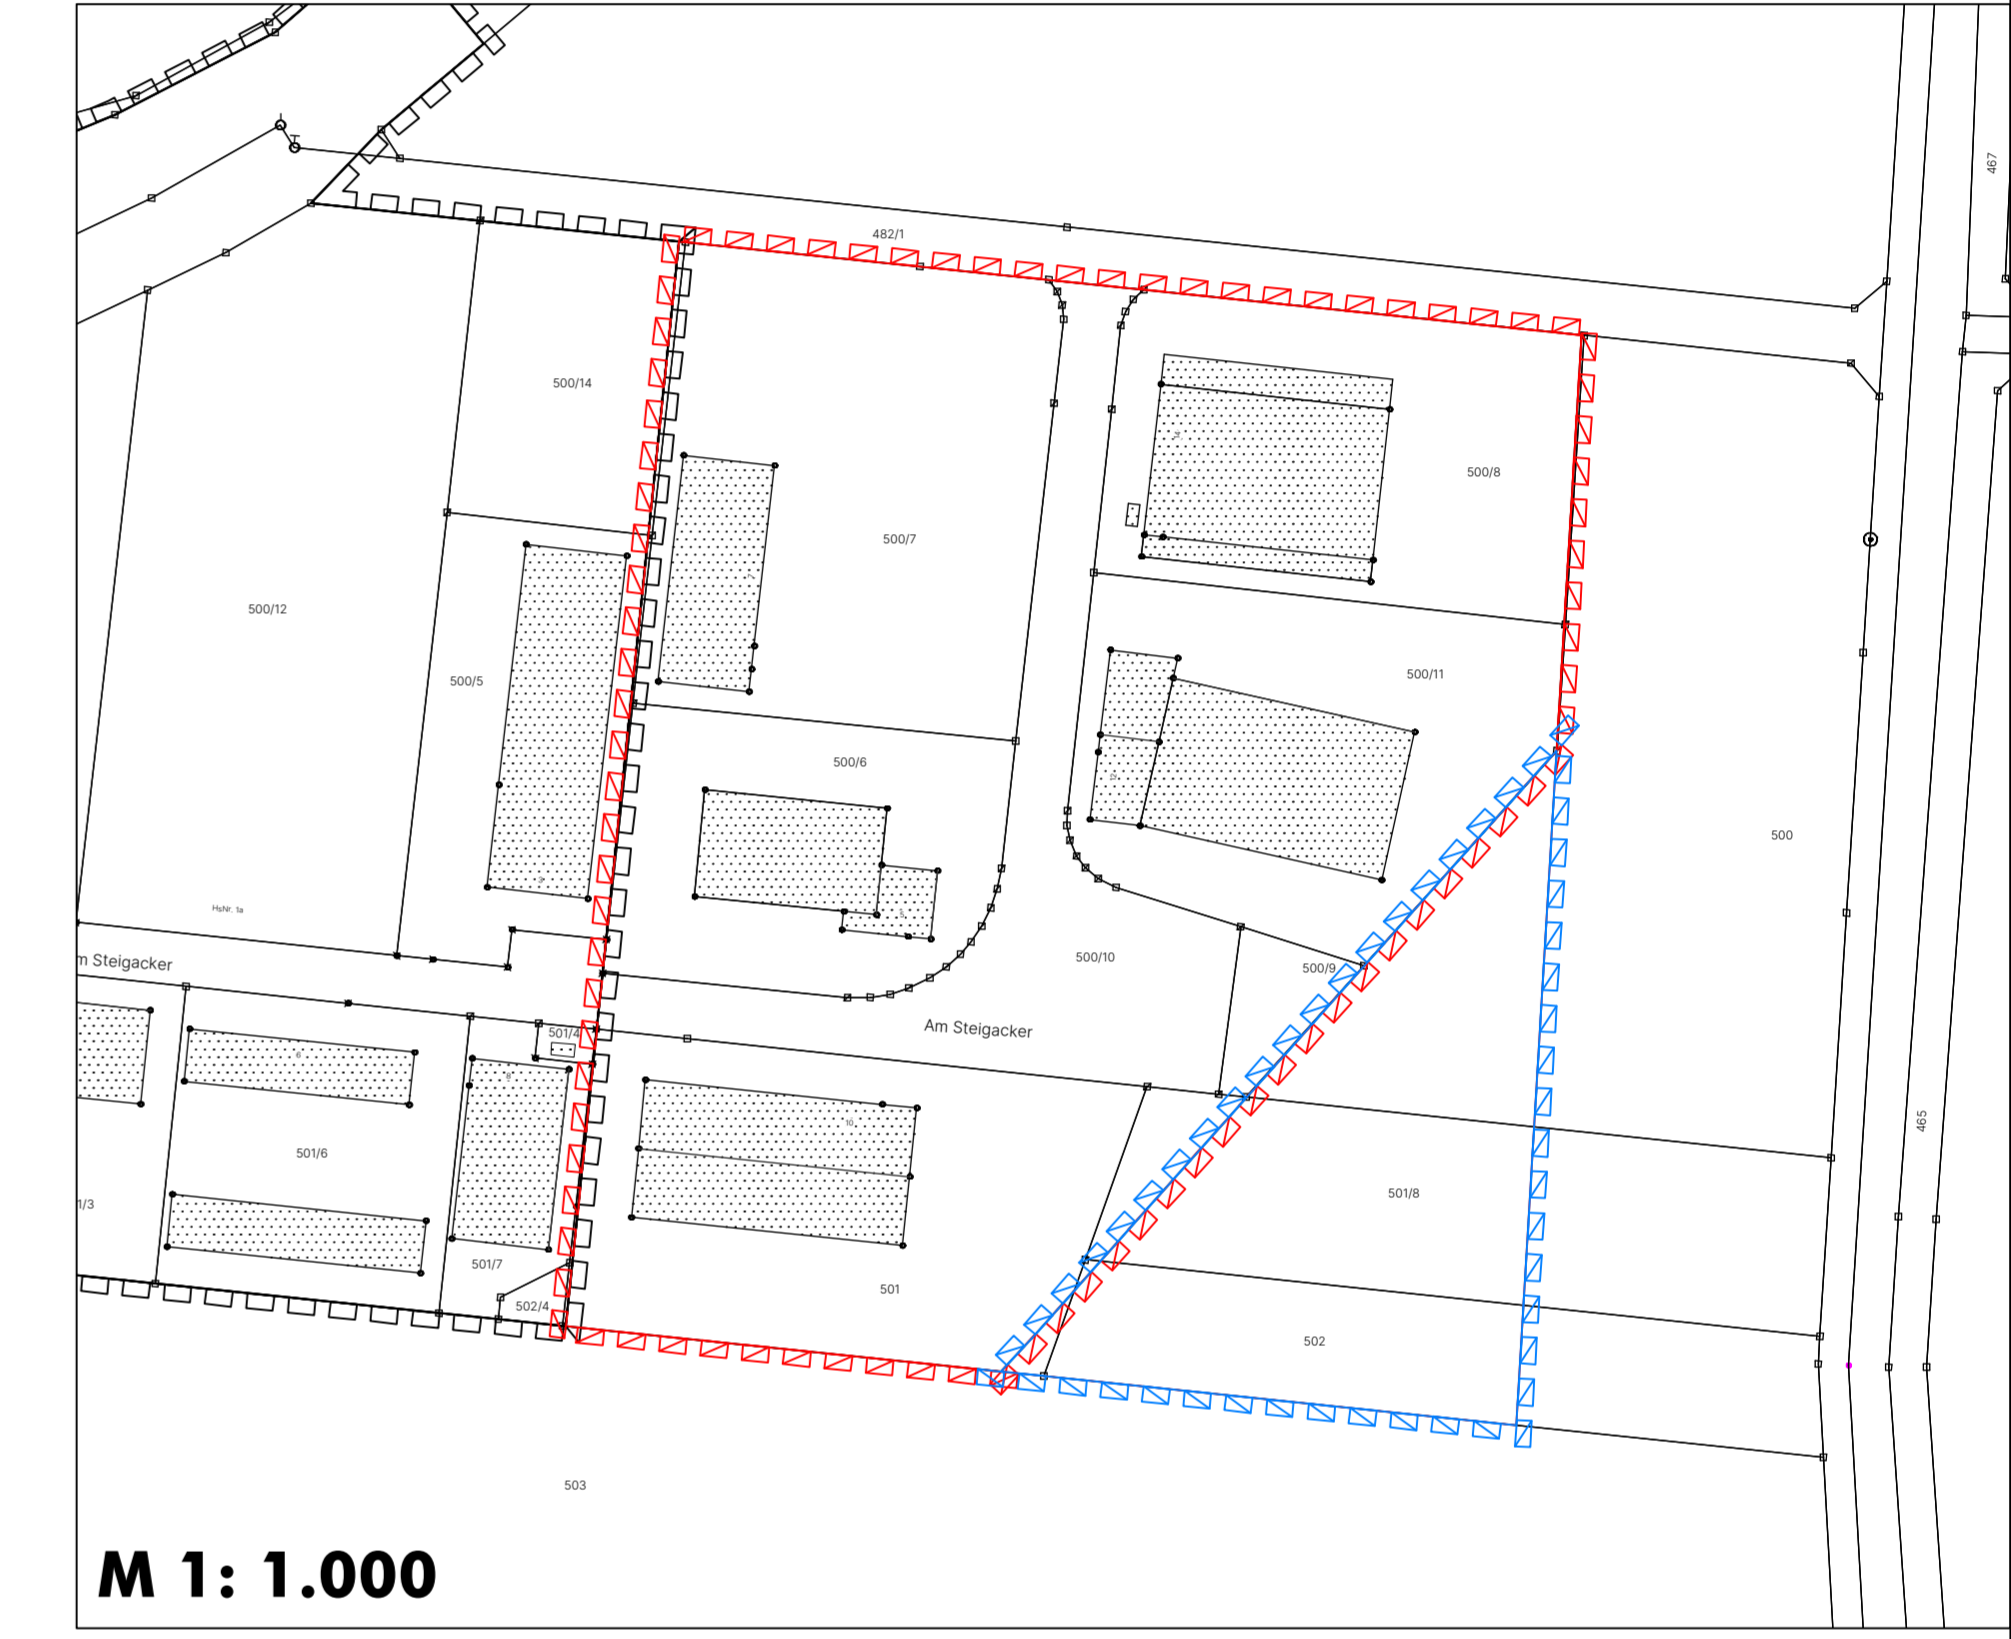

**1. Erweiterung des Bebauungsplanes "Gewerbegebiet Kerkerweg Nordost" (Fassung vom 05.06.2013, rechtsverbindlich seit 11.06.2013)**



**Ausschnitt aus der aktuellen Flurkarte (Stand 2022)**

